


Схема расположения здания, сооружения (части объекта недвижимости), объекта незавершенного строительства в границах земельного участка

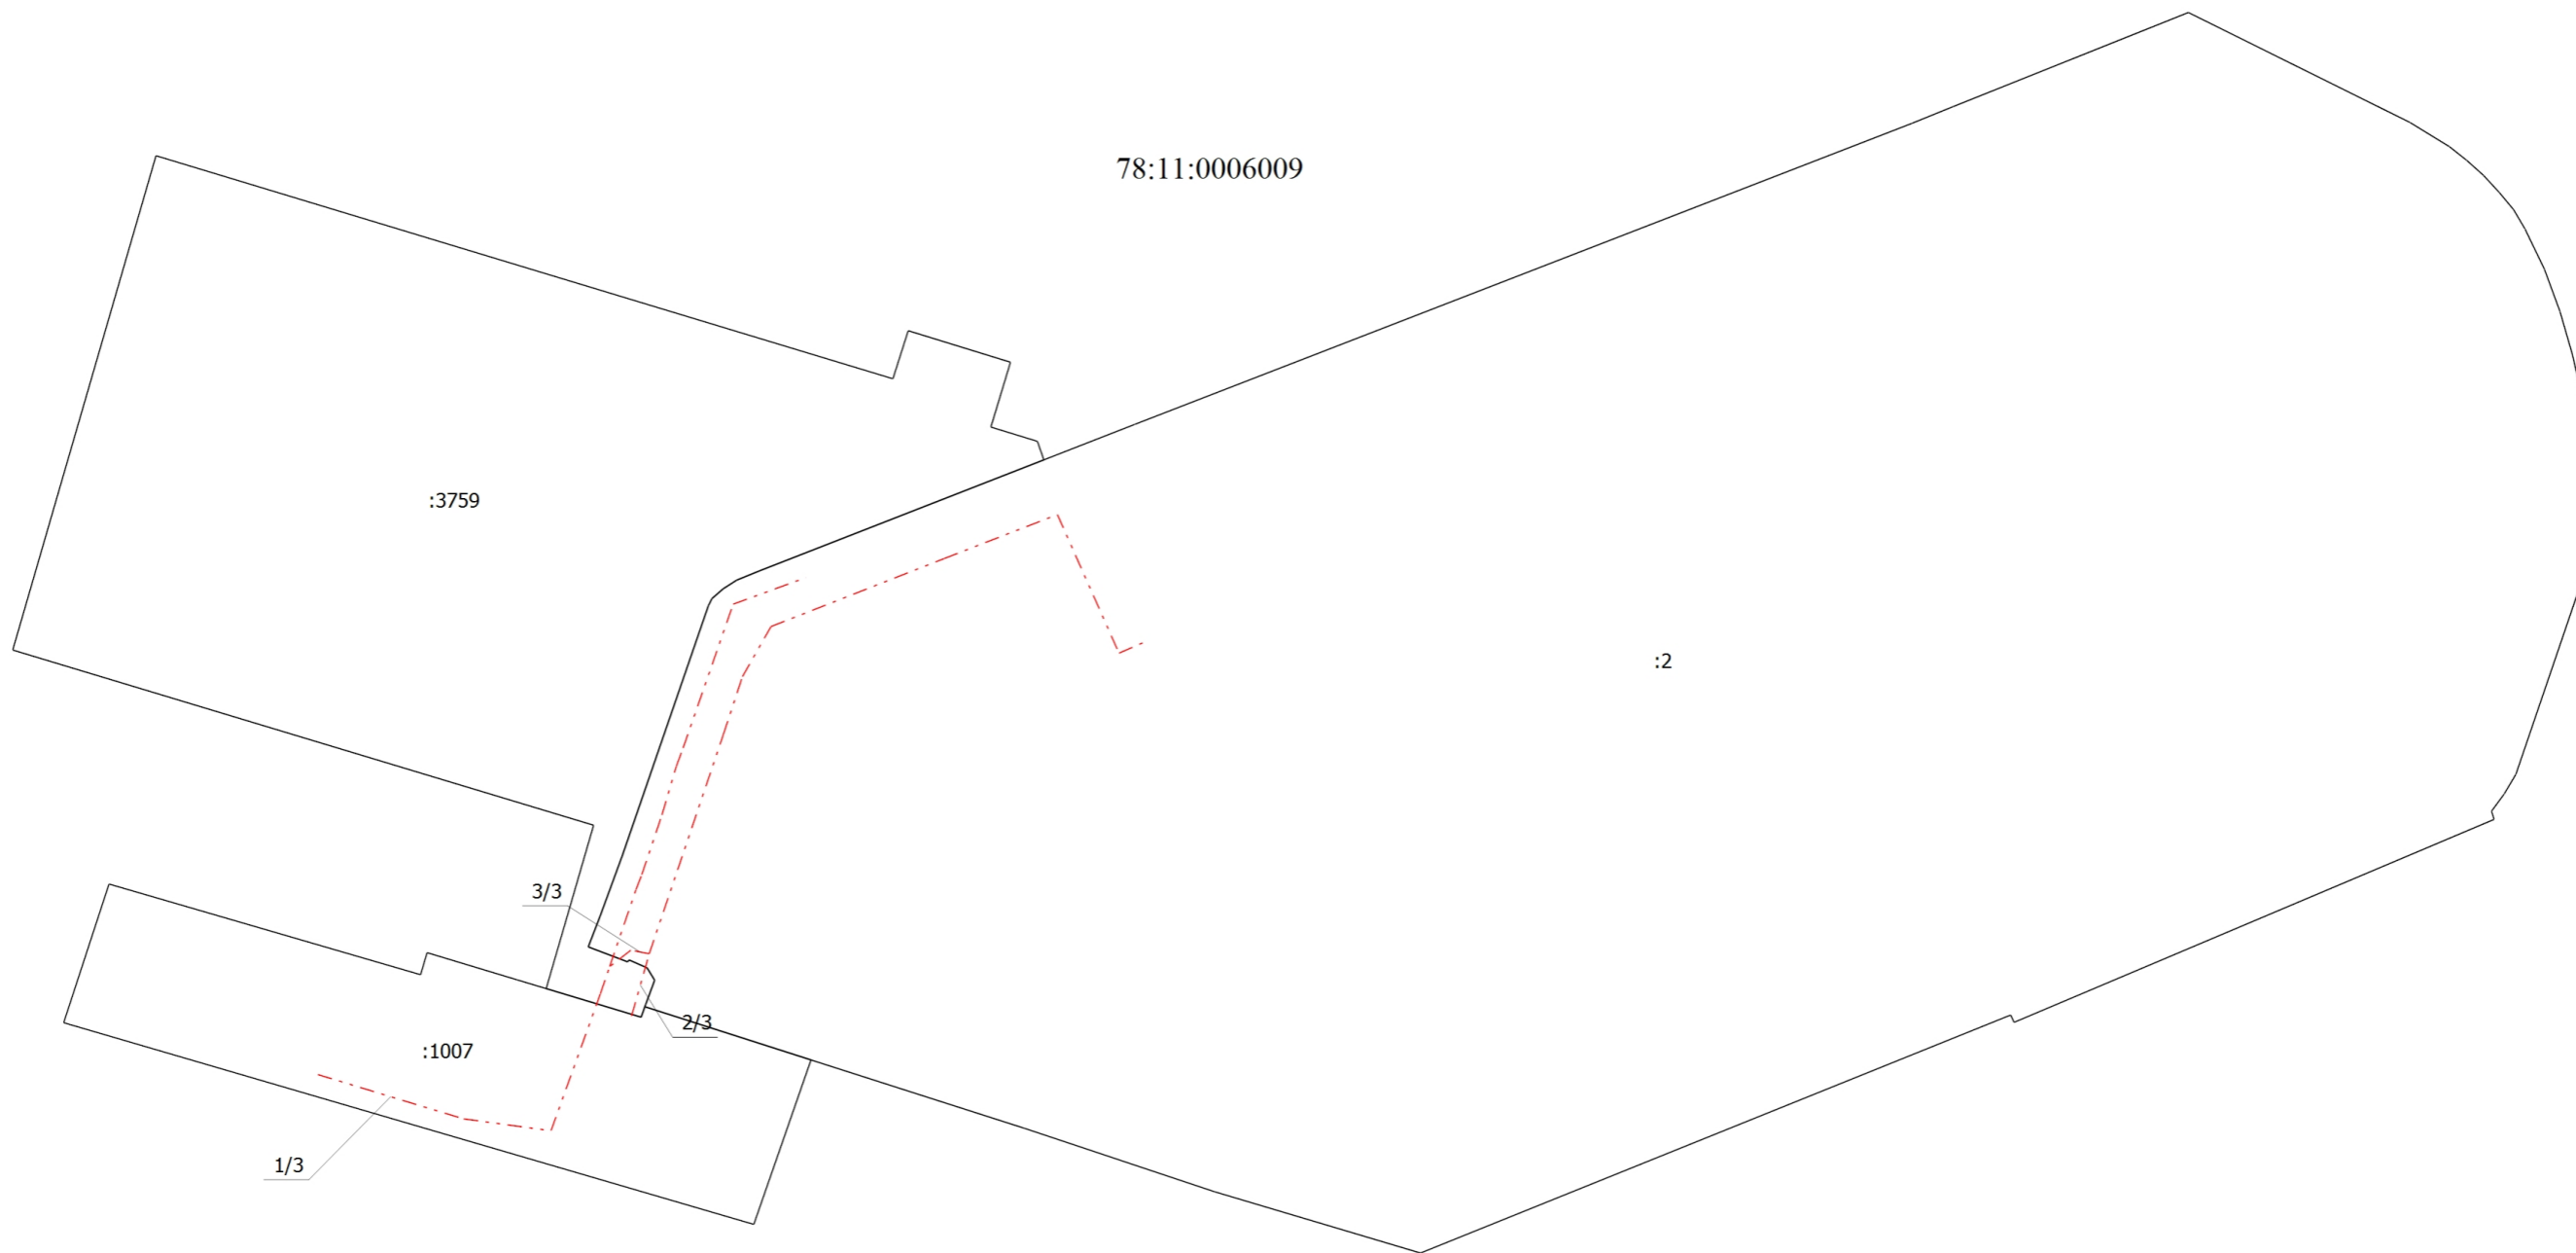

Условные обозначения

- 1/3 - Номер контура сооружения
- - - - - Подземная часть контура здания
- :2 - Кадастровый номер земельного участка
- - Граница земельного участка
- 78:11:0006009 - Номер кадастрового квартала