

Управление Федеральной службы государственной регистрации, кадастра и картографии по Санкт-Петербургу
полное наименование органа регистрации прав

Выписка из Единого государственного реестра недвижимости об основных характеристиках и зарегистрированных правах на объект недвижимости

Сведения об основных характеристиках объекта недвижимости

В Единый государственный реестр недвижимости внесены следующие сведения:

Раздел 1 Лист 1

Сооружение			
вид объекта недвижимости			
Лист № 1 раздела 1	Всего листов раздела 1: 1	Всего разделов: 3	Всего листов выписки: 3
24.01.2024г.			
Кадастровый номер:	78:11:0006009:4450		
Номер кадастрового квартала:	78:11:0006009		
Дата присвоения кадастрового номера:	24.01.2024		
Ранее присвоенный государственный учетный номер:	данные отсутствуют		
Местоположение:	Российская Федерация, Санкт-Петербург, Новочеркасский проспект, дом 35		
Основная характеристика (для сооружения):	тип	значение	единица измерения
	протяженность	272	в метрах
Назначение:	10.3. Сооружения канализации		
Наименование:	данные отсутствуют		
Количество этажей, в том числе подземных этажей:	данные отсутствуют		
Год ввода в эксплуатацию по завершении строительства:	данные отсутствуют		
Год завершения строительства:	2012		
Кадастровая стоимость, руб.:	не определена		
Кадастровые номера иных объектов недвижимости, в пределах которых расположен объект недвижимости:	78:11:0006009:2, 78:11:0006009:1007, 78:11:0006009:3759		
Кадастровые номера помещений, машино-мест, расположенных в здании или сооружении:	данные отсутствуют		
Виды разрешенного использования:	данные отсутствуют		
Статус записи об объекте недвижимости:	Сведения об объекте недвижимости имеют статус "актуальные"		
Особые отметки:	Сведения, необходимые для заполнения раздела: 5 - План расположения помещения, машино-места на этаже (плане этажа), отсутствуют.		
Получатель выписки:	Малеванная Ольга Сергеевна (представитель правообладателя), Правообладатель: от имени заявителя Закрытое акционерное общество "Арена", 7825121023		

полное наименование должности	ДОКУМЕНТ ПОДПИСАН	
МАРИЯ СЕРГЕЕВНА САВЧЕНКО	ЭЛЕКТРОННОЙ ПОДПИСЬЮ	инициалы, фамилия
ФЕДЕРАЛЬНАЯ СПЕЦИАЛИЗИРОВАННАЯ СЛУЖБА ПО ДОКУМЕНТООБОРОТУ СЕКТОР №4 МФЦ ПЕТРОВГРАДСКОГО РАЙОНА АДРЕС СЧБ ПР-КТ МЕДИКОВ Д8 25.01.2024	Санкт-Петербург, Комитет по государственному кадастру, регистрации, картографии и геоинформационным системам 78:11:0006009:4450 Сертификат: 00BV056B7401CB38D2B3576ACDC8425108 Владелец: ФЕДЕРАЛЬНАЯ СЛУЖБА ГОСУДАРСТВЕННОЙ РЕГИСТРАЦИИ, КАДАСТРА И КАРТОГРАФИИ Действителен: с 27.06.2023 по 19.09.2024	

Выписка из Единого государственного реестра недвижимости об основных характеристиках и зарегистрированных правах на объект недвижимости
Сведения о зарегистрированных правах

Сооружение			
вид объекта недвижимости			
Лист № 1 раздела 2	Всего листов раздела 2: 1	Всего разделов: 3	Всего листов выписки: 3
24.01.2024г.			
Кадастровый номер:		78:11:0006009:4450	


1	Правообладатель (правообладатели):	1.1	Закрытое акционерное общество "Арена", ИНН: 7825121023, ОГРН: 1037816032385
	Сведения о возможности предоставления третьим лицам персональных данных физического лица:	1.1.1	данные отсутствуют
2	Вид, номер, дата и время государственной регистрации права:	2.1	Собственность 78:11:0006009:4450-78/011/2024-1 24.01.2024 16:58:57
3	Документы-основания	3.1	Технический план сооружения, выдан 11.12.2023
4	Ограничение прав и обременение объекта недвижимости:	не зарегистрировано	
5	Заявленные в судебном порядке права требования:	данные отсутствуют	
6	Сведения о возражении в отношении зарегистрированного права:	данные отсутствуют	
7	Сведения о возможности предоставления третьим лицам персональных данных физического лица	данные отсутствуют	
8	Сведения о наличии решения об изъятии объекта недвижимости для государственных и муниципальных нужд:	данные отсутствуют	
9	Сведения о невозможности государственной регистрации без личного участия правообладателя или его законного представителя:	данные отсутствуют	
10	Правопритязания и сведения о наличии поступивших, но не рассмотренных заявлений о проведении государственной регистрации права (перехода, прекращения права), ограничения права или обременения объекта недвижимости, сделки в отношении объекта недвижимости:	отсутствуют	

	ДОКУМЕНТ ПОДПИСАН
	ЭЛЕКТРОННОЙ ПОДПИСЬЮ
	инициалы, фамилия

полное наименование должности
СЕКТОР №4 МФИ ИТ-УПРАВЛЕНИЯ
АДРЕС СВБ ПР-КТ МЕДКОВ ДЗ ИМЛА

Сертификат: 00BV056B7401CB38D2B3576ACDC8425108
Владелец: ФЕДЕРАЛЬНАЯ СЛУЖБА ГОСУДАРСТВЕННОЙ
РЕГИСТРАЦИИ, КАДАСТРА И КАРТОГРАФИИ
Действителен: с 27.06.2023 по 19.09.2024

МАРИЯ
23.01.2024

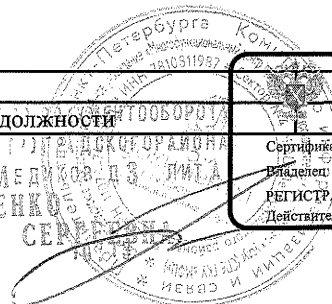


Выписка из Единого государственного реестра недвижимости об основных характеристиках и зарегистрированных правах на объект недвижимости
Описание местоположения объекта недвижимости

Сооружение			
вид объекта недвижимости			
Лист № 1 раздела 4	Всего листов раздела 4: 1	Всего разделов: 3	Всего листов выписки: 3

24.01.2024г.
Кадастровый номер: 78:11:0006009:4450

Схема расположения объекта недвижимости (части объекта недвижимости) на земельном участке(ах)

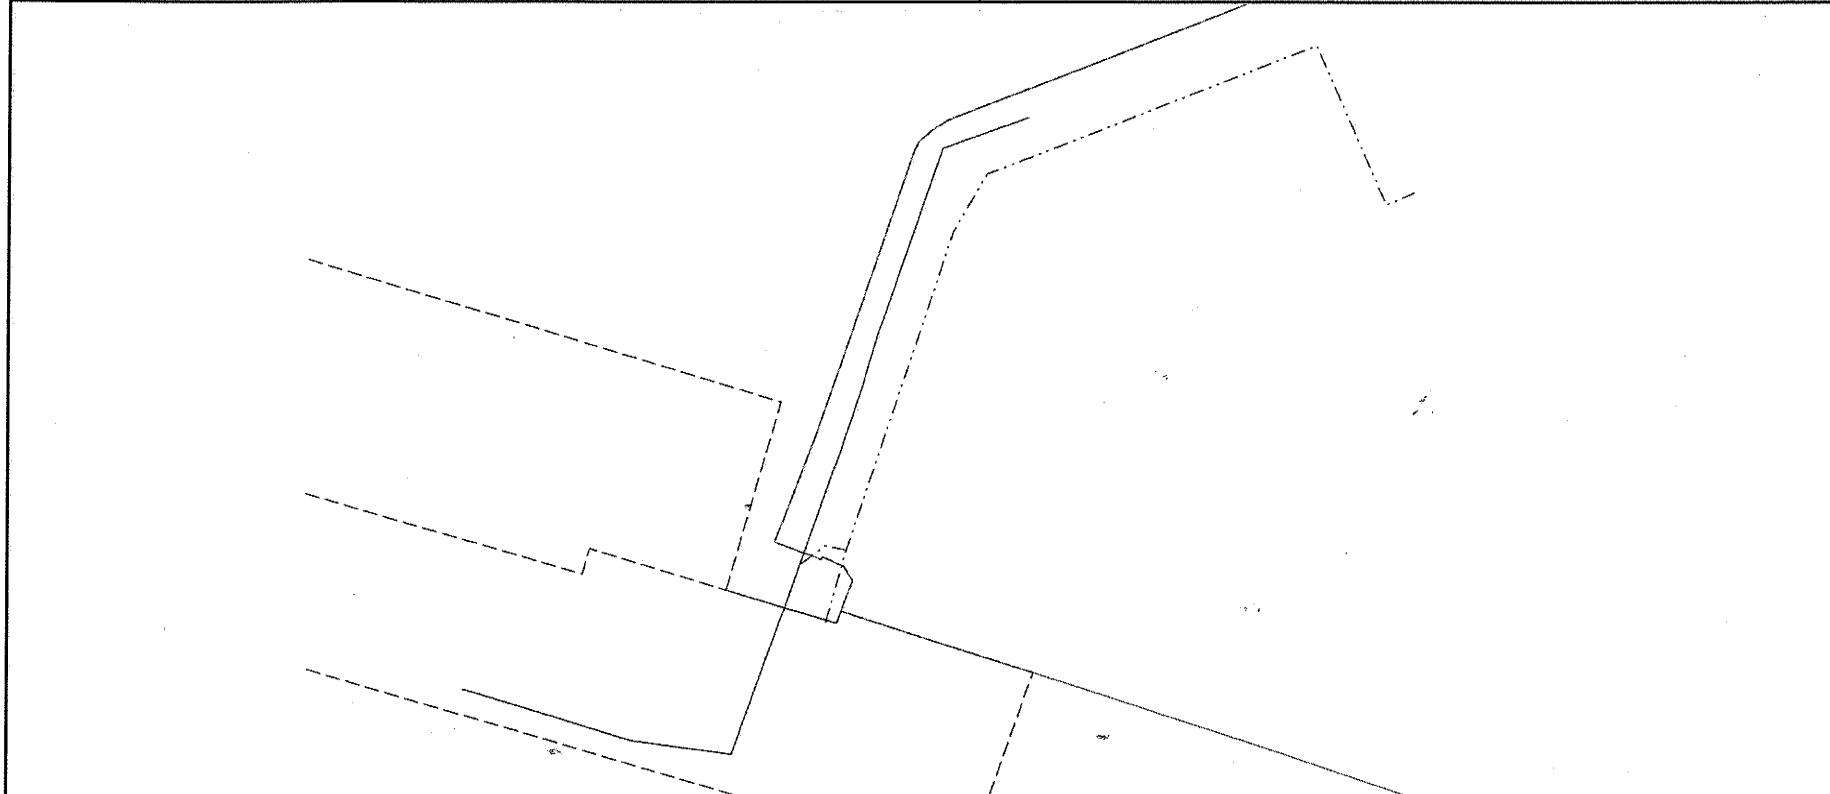

Масштаб 1:900 Условные обозначения:

	ДОКУМЕНТ ПОДПИСАН ЭЛЕКТРОННОЙ ПОДПИСЬЮ	
		инициалы, фамилия

полное наименование должности
СЕКТОР №4 МФЦ ПЕТРОГРАДСКОГО РАЙОНА
АДРЕС СПб ПР-КТ МЕДИКОВ Д.38 ЛИТ.А
САВЧЕНКО
МАРИЯ
23.01.2024

Сертификат: 00BV056V7401CB38D2B3576ACDC8425108
Выдана: ФЕДЕРАЛЬНАЯ СЛУЖБА ГОСУДАРСТВЕННОЙ
РЕГИСТРАЦИИ, КАДАСТРА И КАРТОГРАФИИ
Действителен: с 27.06.2023 по 19.09.2024



В настоящем документе прошито _____ лист

Ведущий специалист по документообороту

Ф.И.О. Савченко М.С.

Подпись _____

« _____ 20__ »

